
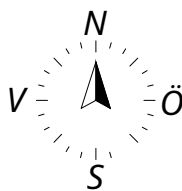
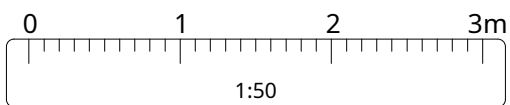


# PLAN 1

56,5 m<sup>2</sup>

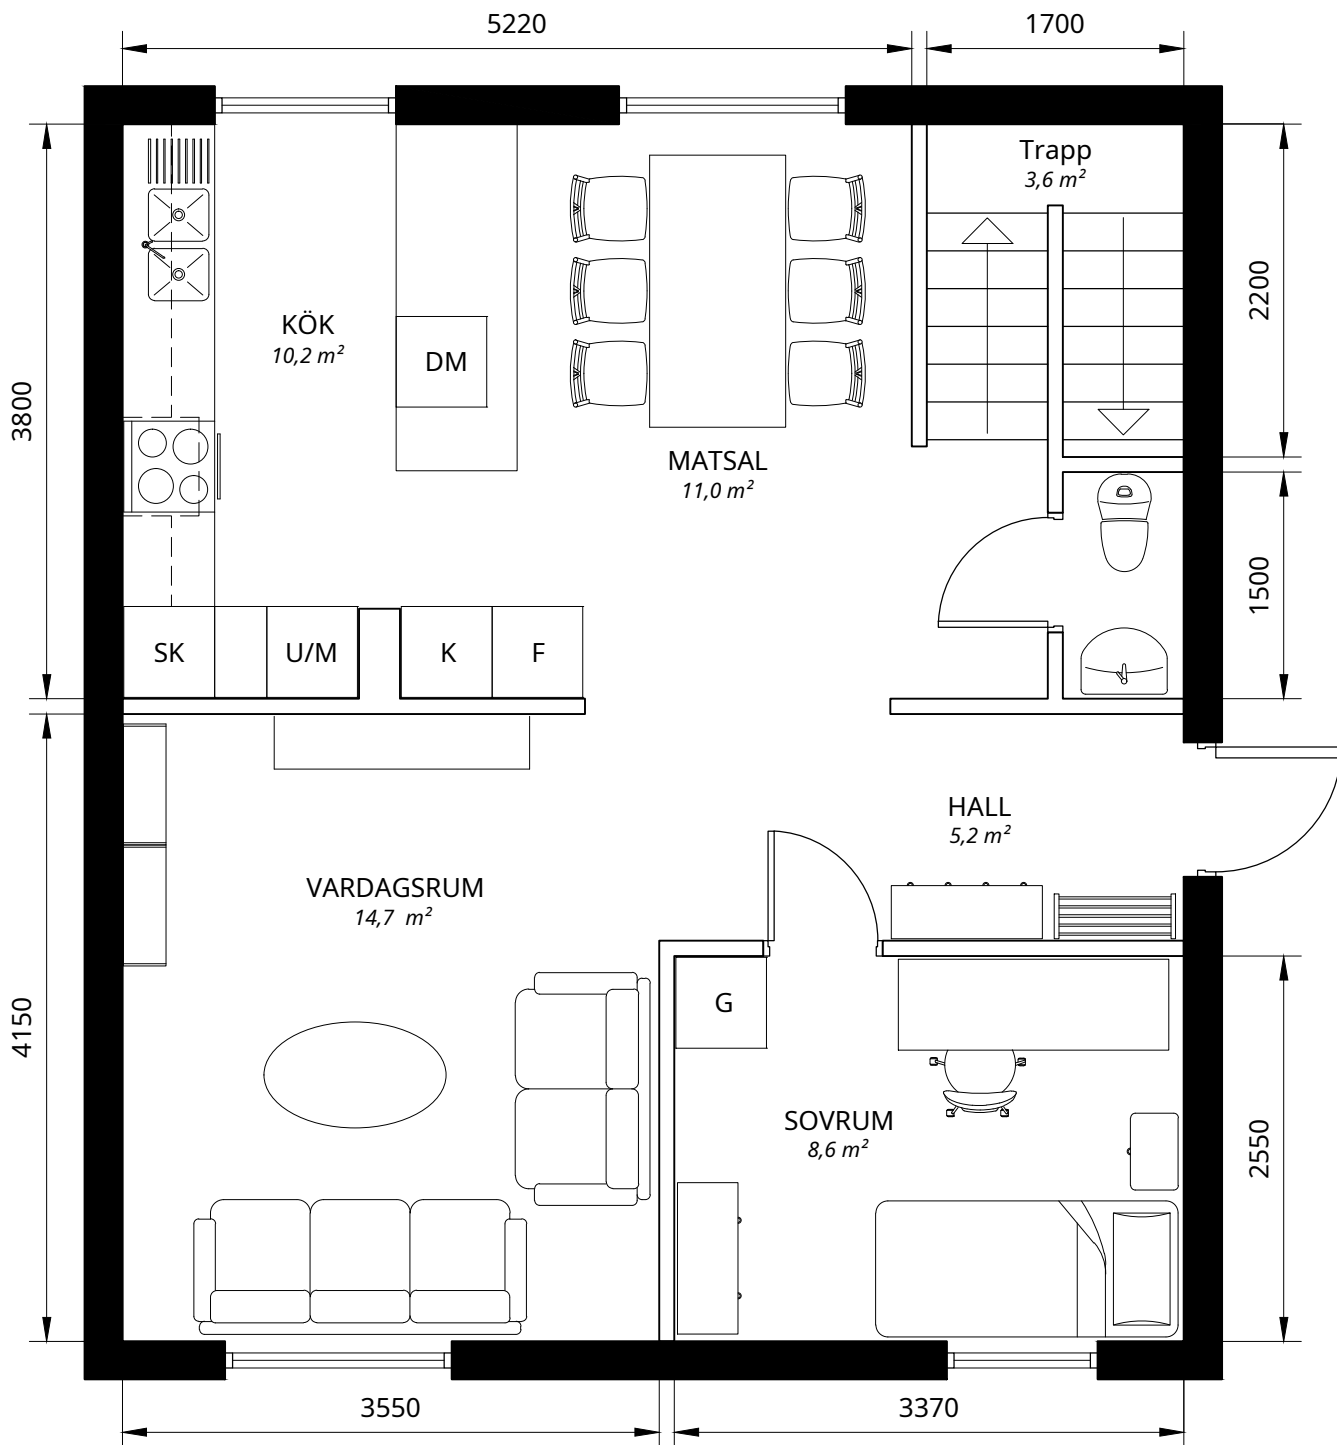

Diskho	Spis	SK Skafferi
K/F Kyl och frys	DM Diskmaskin	G Garderåb
Skåp och fläkt	TT Torktumlare	VP Värmepanna
TM Tvättmaskin	Handfat	Toalett

**AlexCad**

Mät, skissa  
& leverera

[www.alexcad.com](http://www.alexcad.com)

UPPMÄTT BEFINTLIGT. MINDRE AVVIKELSER KAN FÖREKOMMA.

Objekt  
Adressvägen 00  
611 00 Nyköping

AC-0000

2026-03-03

Skala  
1:50

Sida  
1 av 2

Rev.  
A

Papper  
A4

ISO 2768-m