
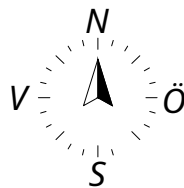


PLAN 2

56,5 m²

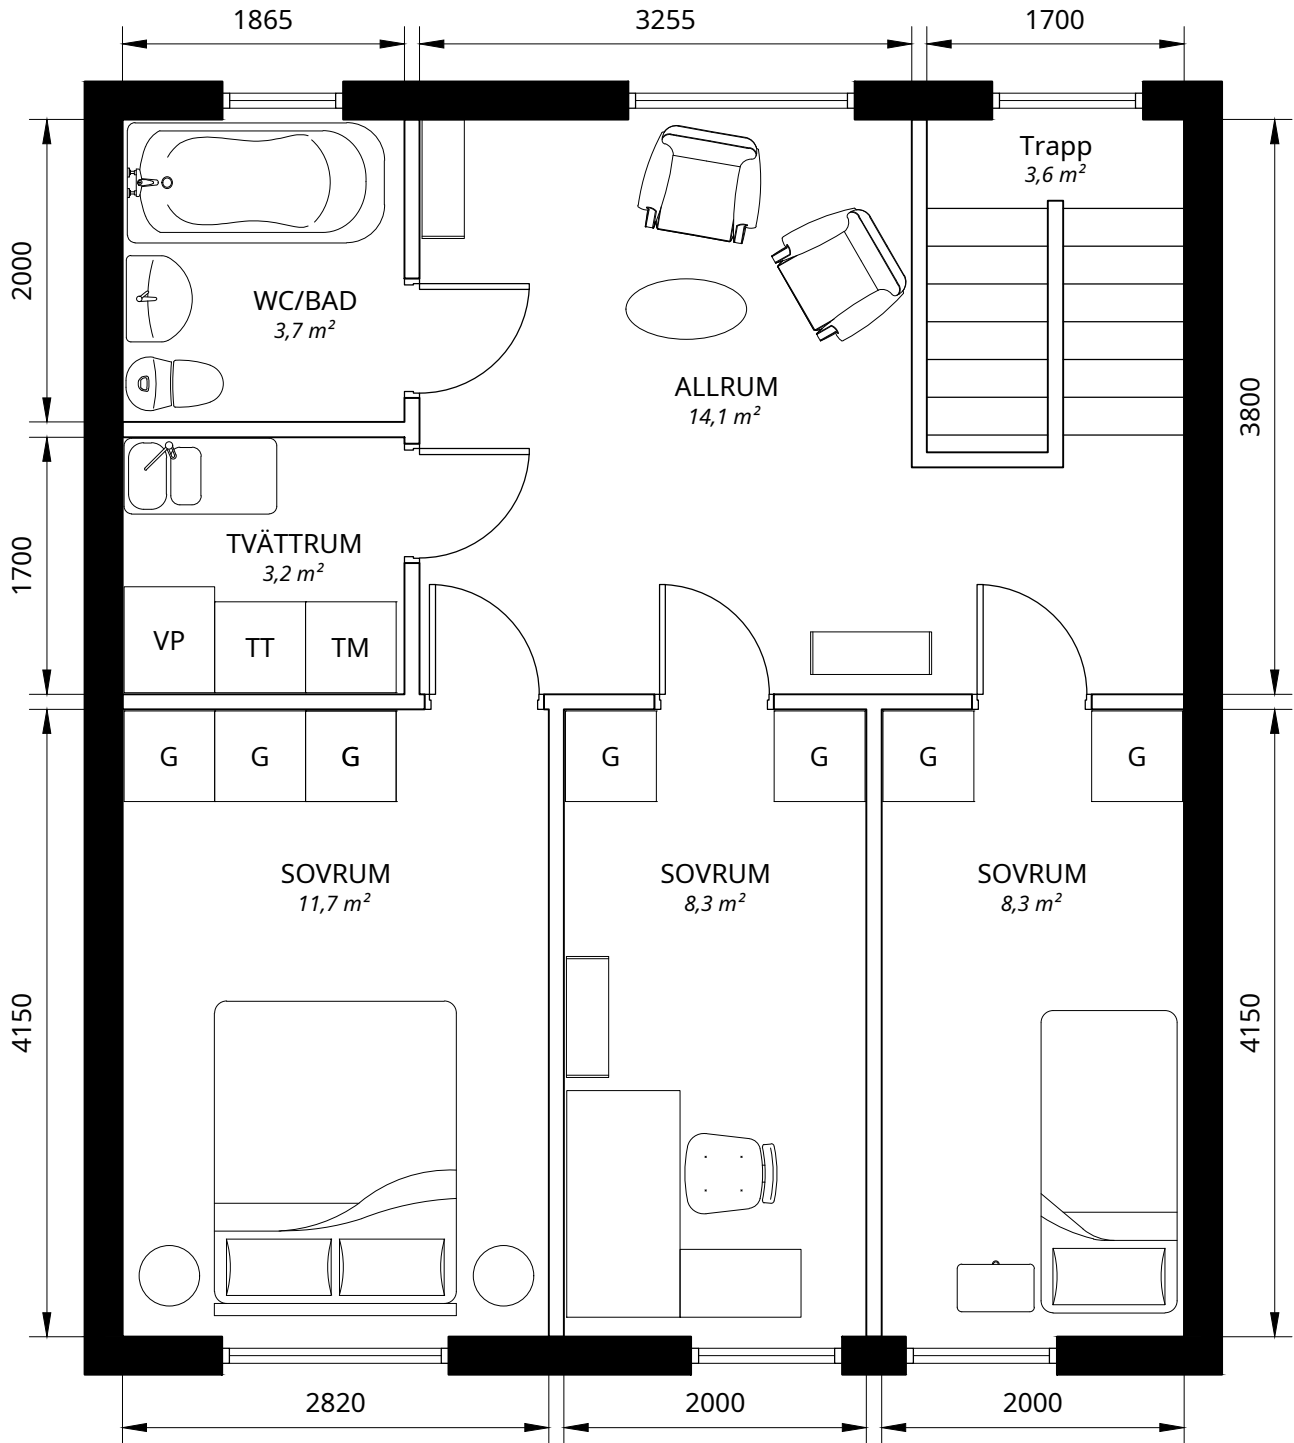

Diskho	Spis	Skafferi
Kyl och frys	Diskmaskin	Garderåb
Skåp och fläkt	Torktummlare	Värmepanna
Tvättmaskin	Handfat	Toalett

AlexCad

Mät, skissa
& leverera

www.alexcad.com

UPPMÄTT BEFINTLIGT. MINDRE AVVIKELSER KAN FÖREKOMMA.

Objekt
Adressvägen 00
611 00 Nyköping

AC-0000

2026-03-03

Skala
1:50

Sida
2 av 2

Rev.
A

Papper
A4

ISO 2768-m